


3-go Maja 20 - szkielet pomieszczeń gospodarczych i biurowych

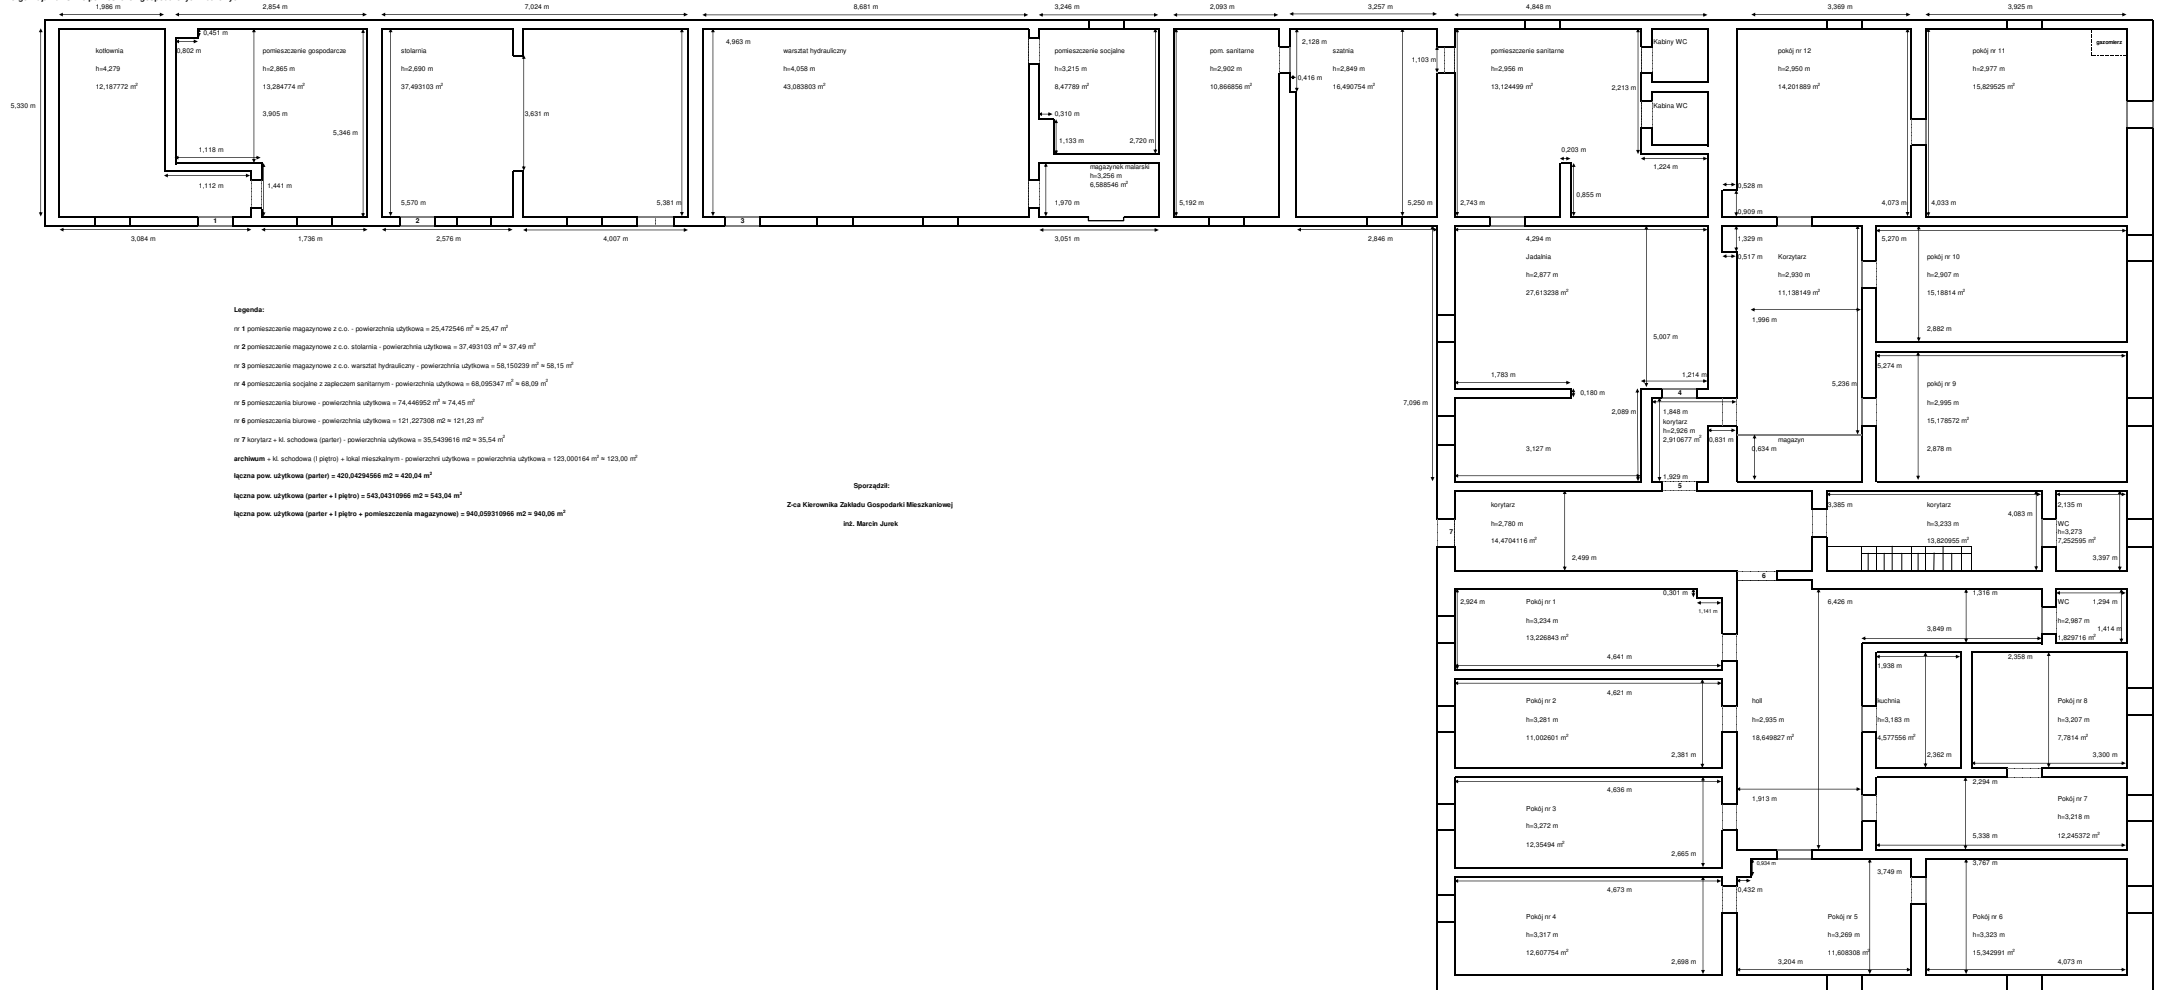

Legenda:

- nr 1 pomieszczenie magazynowe z c.o. - powierzchnia użytkowa = 25,472546 m<sup>2</sup> = 25,47 m<sup>2</sup>
- nr 2 pomieszczenie magazynowe z c.o. stolarnia - powierzchnia użytkowa = 37,493103 m<sup>2</sup> = 37,49 m<sup>2</sup>
- nr 3 pomieszczenie magazynowe z c.o. warsztat hydrauliczny - powierzchnia użytkowa = 58,150239 m<sup>2</sup> = 58,15 m<sup>2</sup>
- nr 4 pomieszczenie socjalne z zapleczem sanitarnym - powierzchnia użytkowa = 68,095347 m<sup>2</sup> = 68,09 m<sup>2</sup>
- nr 5 pomieszczenia biurowe - powierzchnia użytkowa = 74,446952 m<sup>2</sup> = 74,45 m<sup>2</sup>
- nr 6 pomieszczenia biurowe - powierzchnia użytkowa = 121,227908 m<sup>2</sup> = 121,23 m<sup>2</sup>
- nr 7 korytarz + kl. schodowa (parter) - powierzchnia użytkowa = 35,5439616 m<sup>2</sup> = 35,54 m<sup>2</sup>
- archiwum - kl. schodowa (I piętro) - lokal mieszkalnym - powierzchnia użytkowa = 123,000164 m<sup>2</sup> = 123,00 m<sup>2</sup>
- łącznie pow. użytkowa (parter) = 420,0424566 m<sup>2</sup> = 420,04 m<sup>2</sup>
- łącznie pow. użytkowa (parter + I piętro) = 543,04310966 m<sup>2</sup> = 543,04 m<sup>2</sup>
- łącznie pow. użytkowa (parter + I piętro + pomieszczenia magazynowe) = 940,259310966 m<sup>2</sup> = 940,26 m<sup>2</sup>

Sporządził:  
 Z-ca Kierownika Zakładu Gospodarki Mieszkalniowej  
 Inż. Marcin Jurek